




woj. lubelskie  
pow. włodawski  
gm. 061905\_2, URSZULIM  
obręb nr 0015, Urszulim  
**Mapa do celów projektowych-ark.1**  
**SKALA 1:500**  
sekcje mapy: 8,155,14,21.1,2, 8,155,14,21.1,4,  
8,155,14,21.2,1, 8,155,14,21.2,3  
układ współrzędnych płaskich: 2000, strafa 8  
układ współrzędnych wysokości: Kransztad 60  
zam. 46/2015 W66640.26.2015  
Wykonawca: stan aktualny na dzień 21.01.2016 r.

**GEO - MES** s.c.  
FIRMA GEODEZYJNO-KARTOGRAFICZNA  
22-200 Włodawa, ul. Żeromskiego 23  
tel./fax (082) 57-21-207  
**GEODETA UPRAWNIONY**  
Marek Osowiec  
165500313  
22-200 Włodawa, ul. Żeromskiego 23  
Upr. nr. 18466

**PROJEKT ZAGOSPODAROWANIA DZIAŁEK  
JEDNOSTKA EWIDENCYJNA: 061905\_2\_URSZULIM**

OBRĘB EWIDENCYJNY NR 0015 URSZULIM, NR EWID. DZ. 302/2, 302/1, 300, 298  
OBRĘB EWIDENCYJNY NR 0001 ANDRZEJÓW, NR EWID. DZ. 79, 288, 294, 293, 292, 291, 290, 289

**PROJEKTOWANA SIĘĆ WODOCIĄGOWA DN150 MSC. URSZULIM - ANDRZEJÓW**

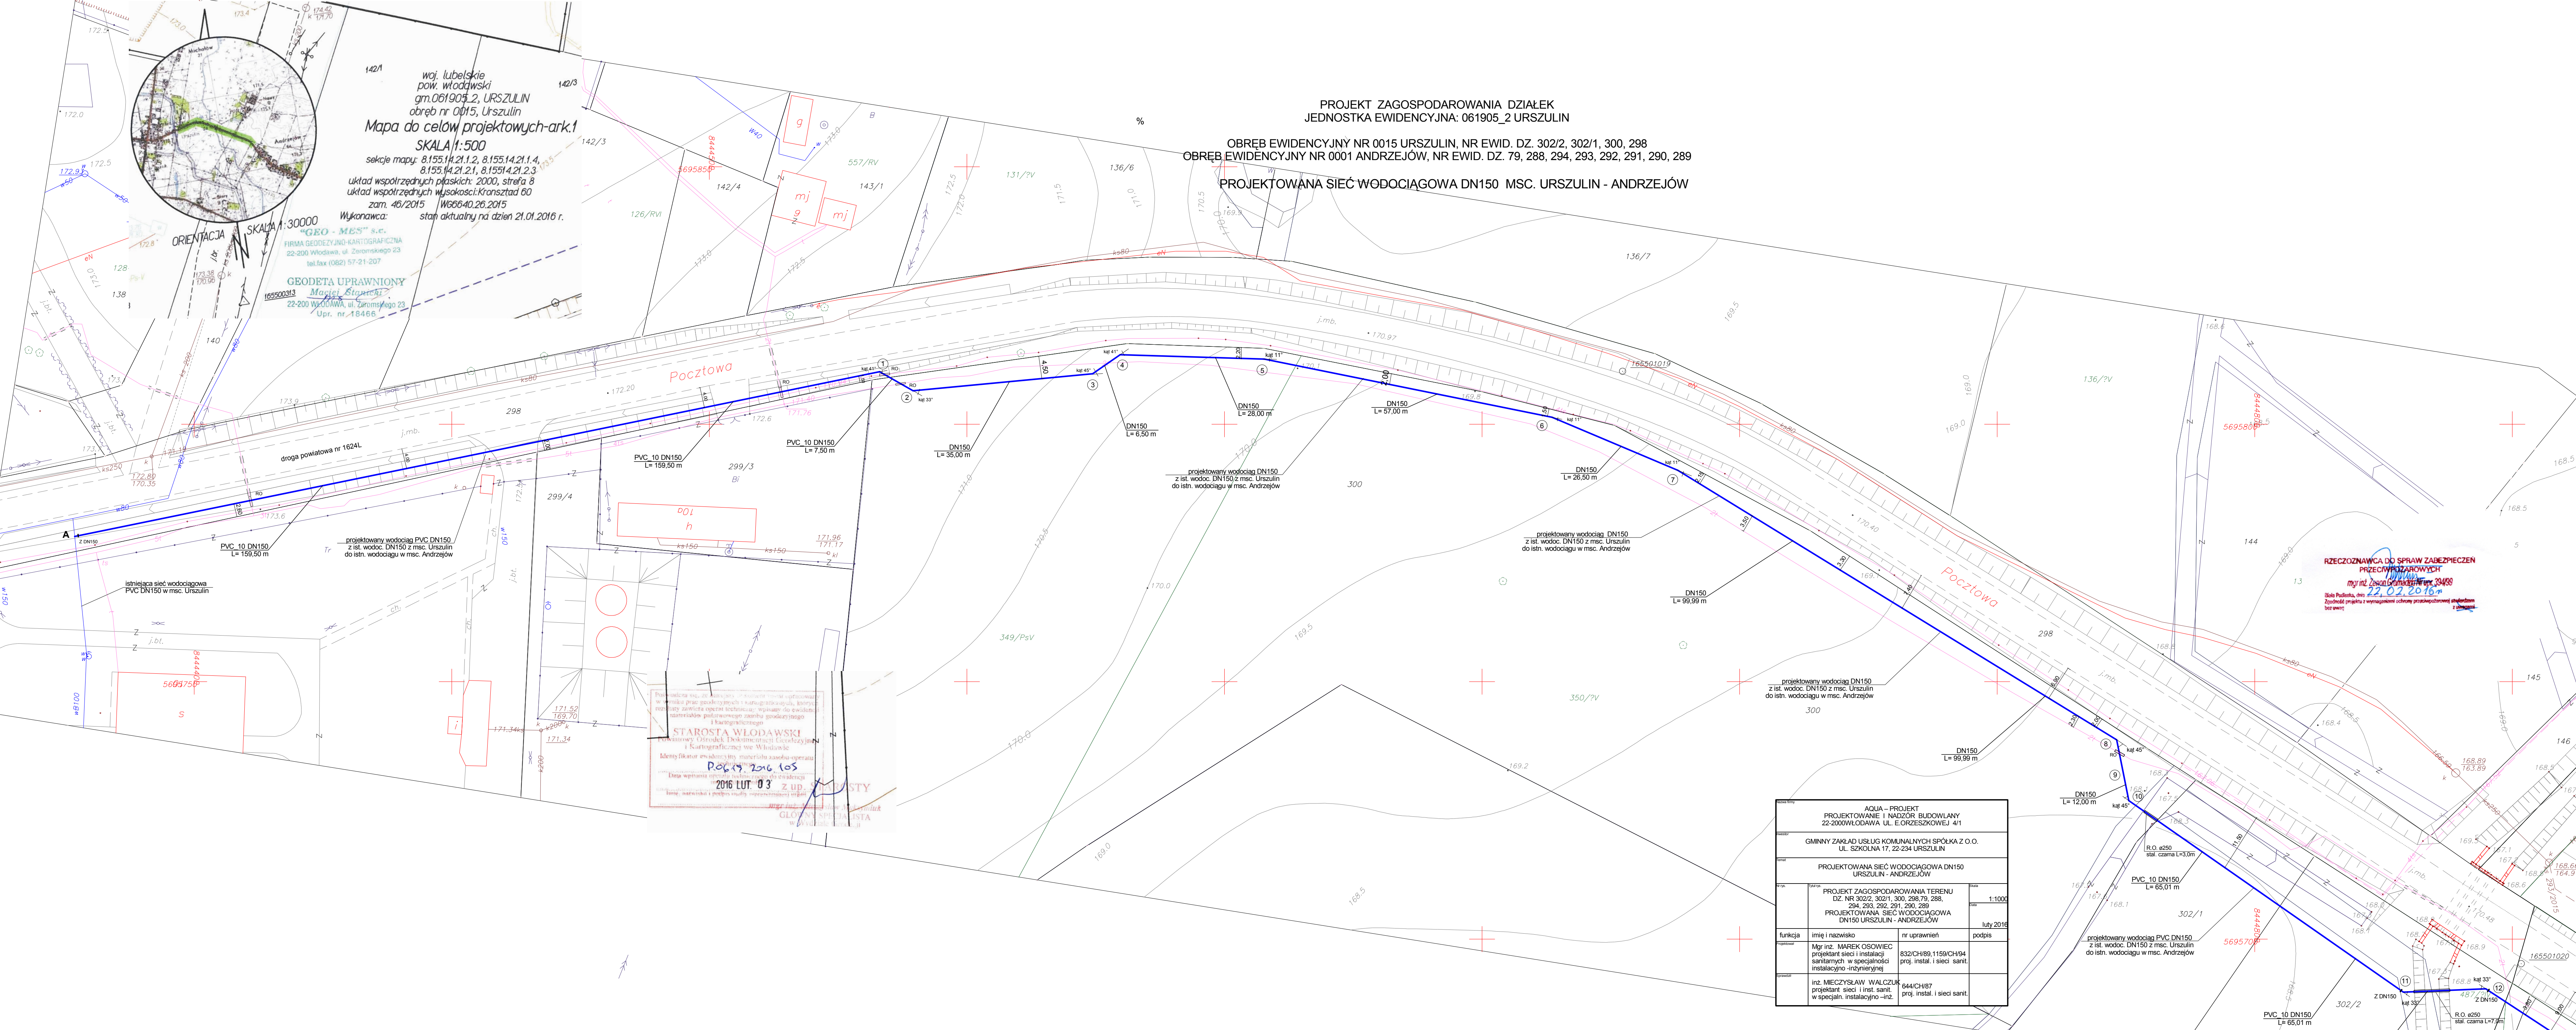

**STAROSTA WŁODAWSKI**  
Urząd Miejski w Włodawie  
Identyfikacja ewidencyjnych nieruchomości w obrębie nr 0015 Urszulim  
Data wpisania zmian do ewidencji: 2016 LUT 03  
Z up. GŁÓWNY SPECJALISTA w Wydziale Geodezji

AQUA - PROJEKT PROJEKTOWANIE I NADZÓR BUDOWLANY 22-2000 WŁODAWA UL. ERZESZKOWEJ 4/1			
GMINNY ZAKŁAD USŁUG KOMUNALNYCH SPÓŁKA Z O.O. UL. SZKOLNA 17, 22-234 URSZULIM			
PROJEKTOWANA SIĘĆ WODOCIĄGOWA DN150 URSZULIM - ANDRZEJÓW			
PROJEKT	PROJEKT ZAGOSPODAROWANIA TERENU DZ. NR 302/2, 302/1, 300, 298, 79, 288, 294, 293, 292, 291, 290, 289	SKALA	1:1000
PROJEKTOWANA SIĘĆ WODOCIĄGOWA DN150 URSZULIM - ANDRZEJÓW		DATA	lut 2016
funkcja	imię i nazwisko	nr uprawnień	podpis
	Mgr inż. MAREK OSOWIEC projektant sieci i instalacji sanitarnych w specjalności instalacyjno-inżynierskiej	832/CH/89, 1159/CH/94 proj. instal. i sieci sanit.	
	inż. MIECZYSLAW WALCZUK projektant sieci i instalacji w specjalności instalacyjno-inż.	644/CH/87 proj. instal. i sieci sanit.	