


Mapa do celów projektowych-ark 2
 SKALA 1:500
 układ współrzędnych płaskich: 2000, strefa 8
 układ współrzędnych wysokości: Kransztad 60
 sekcje mapy: 8.155.14.21.2.1, 8.155.14.21.2.3, 8.155.14.21.4.1
 zam. 46/2015 W66640.26.2015
 stan aktualny na dzień 21.01.2016 r.

"GEO - MES" s.c.
 FIRMA GEODEZYJNO-KARTOGRAFICZNA
 22-200 Włodawa, ul. Żeromskiego 23
 GEODETA UPRAWNIONY
 Maciej Staniński
 22-200 Włodawa, ul. Żeromskiego 23
 Upr. nr 18466

ZESPÓŁ UZGADNIANIA DOKUMENTACJI
 PROJEKTOWEJ WE WŁODAWIE
 W obszarze projektowanych sieci
 wniesiono uzgodnione projektowane
 sieci uzbrojenia terenu.

Z UP. STAROSTY
 mgr inż. Krzysztof Woreczka
 INSPEKTOR
 w Wydziale Geodezji

PROJEKT ZAGOSPODAROWANIA DZIAŁEK
 JEDNOSTKA EWIDENCYJNA: 061905_2 URSZULIN
 OBRĘB EWIDENCYJNY NR 0015 URSZULIN, NR EWID. DZ. 302/2, 302/1, 300, 298
 OBRĘB EWIDENCYJNY NR 0001 ANDRZEJÓW, NR EWID. DZ. 79, 288, 294, 293, 292, 291, 290, 289
 PROJEKTOWANA SIĘĆ WODOCIĄGOWA DN150 URSZULIN - ANDRZEJÓW

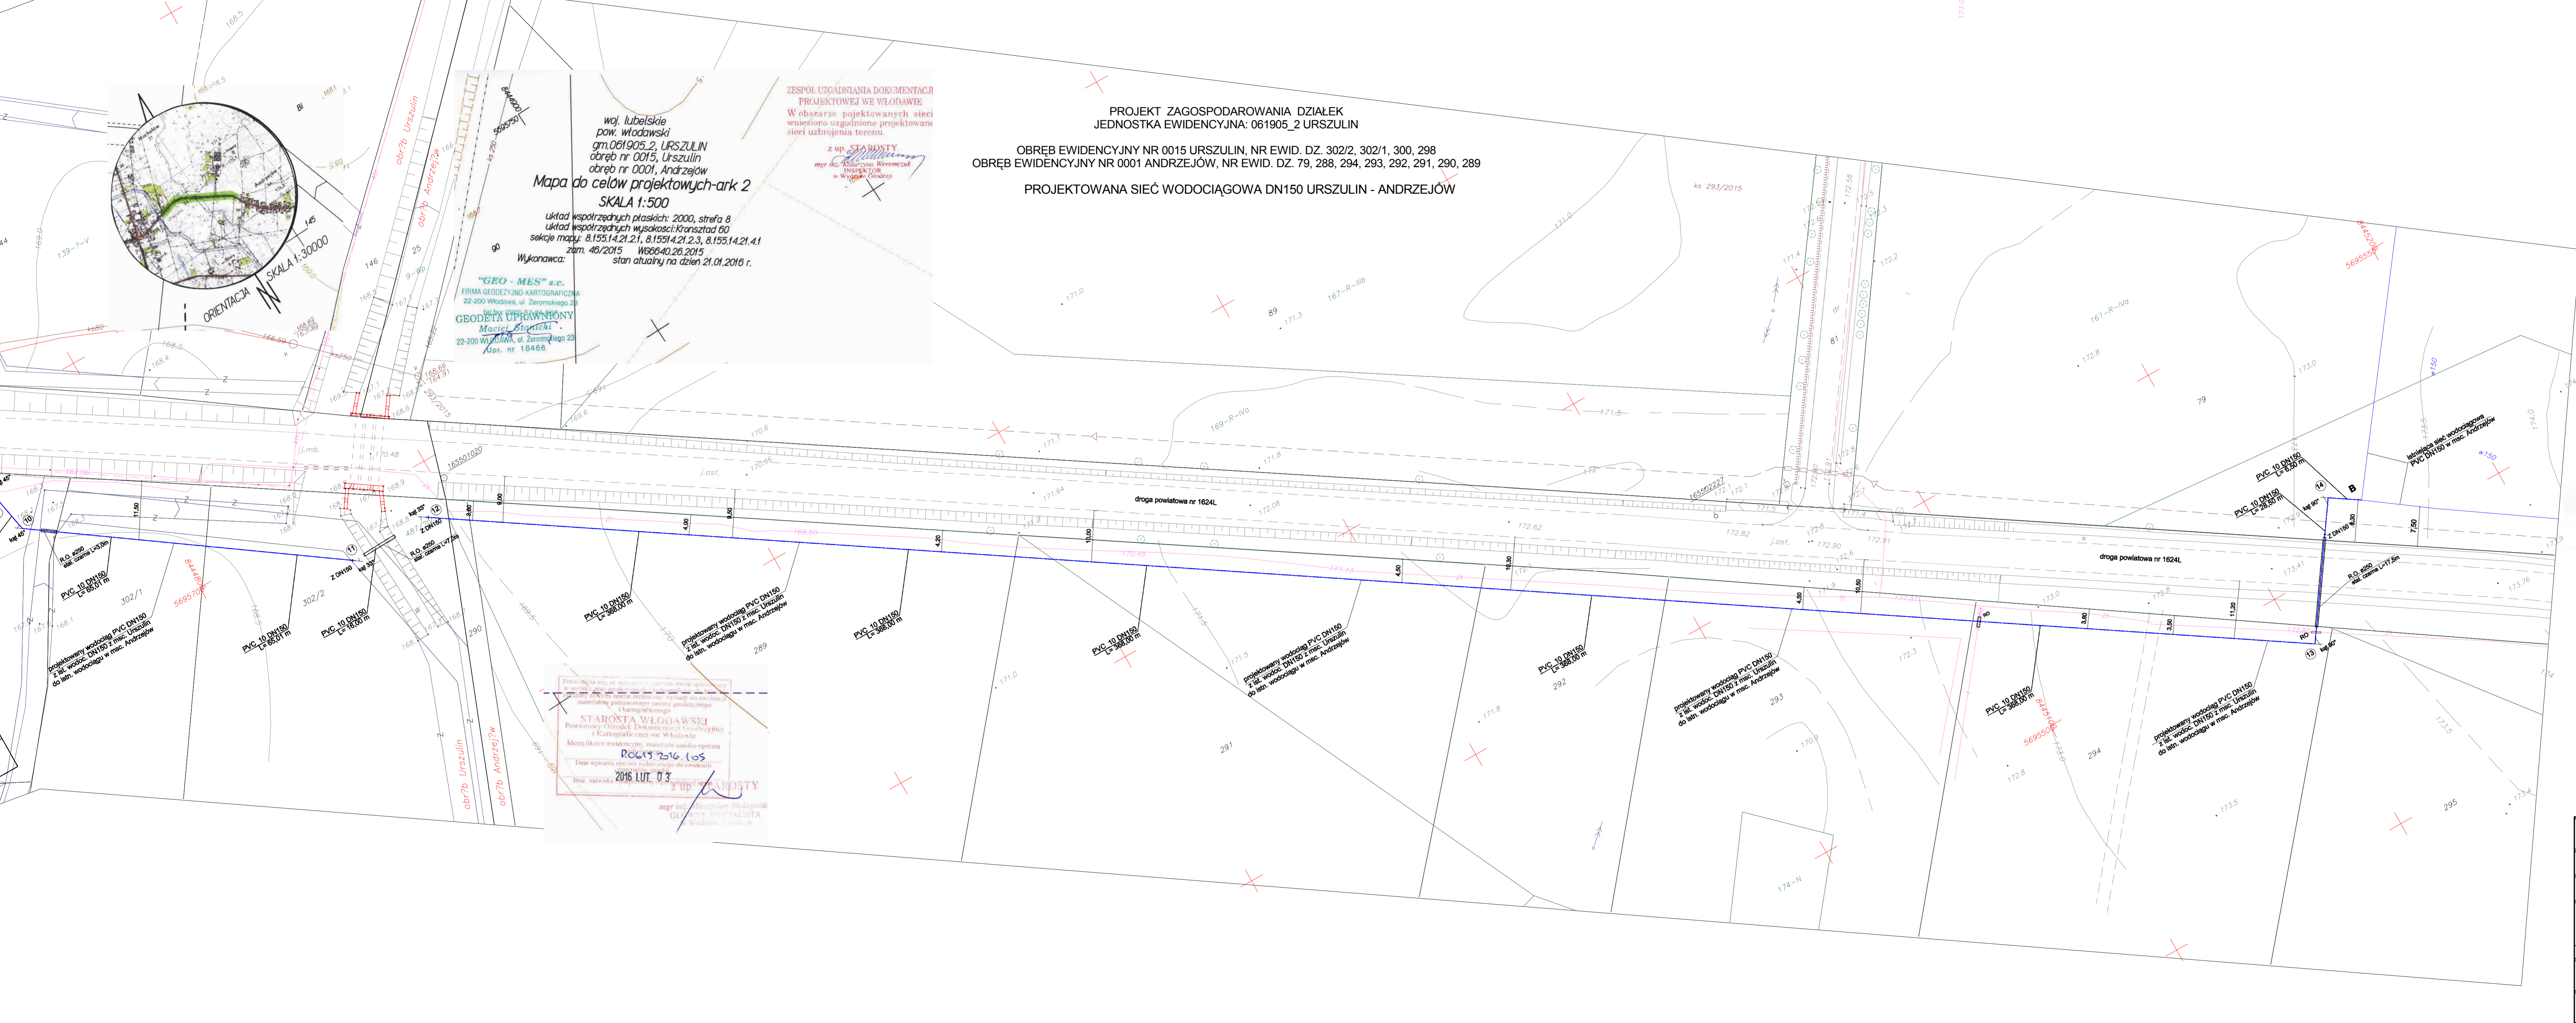

STAROSTA WŁODAWSKI
 Powiatowy Urząd Dokumentacji Geodezyjnej
 i Kartograficznej we Włodawie
 Mamyplikator ewidencyjny, materiały zasobu operatu
 RC45 256.105
 Data wystawienia: 2016 LUT. 03
 Z UP. STAROSTY
 mgr inż. Krzysztof Woreczka
 GŁÓWNY SPECJALISTA
 Wydział Geodezji

RZECZOWNICWA DO SPRAW ZABEZPIECZENIA
 PRZECIWDROBNICTWA
 mgr inż. Dariusz Gromadziński 39498
 22.02.2016
 Skala Podpisu, data
 Zgodnie z przepisami o wymagalności udzielenia zezwoleń

| | | | |
|---|---|------------|--------|
| AQUA - PROJEKT PROJEKTOWANIE I NADZÓR BUDOWLANY 22-200 WŁODAWA UL. ERZESZKOWEJ 41 | | | |
| GMINNY ZAKŁAD USŁUG KOMUNALNYCH SPÓŁKA Z O.O. UL. SZKOLNA 17, 22-234 URSZULIN | | | |
| PROJEKTOWANA SIĘĆ WODOCIĄGOWA DN150 URSZULIN - ANDRZEJÓW | | | |
| nr | tytuł | data | skala |
| 1 | PROJEKT ZAGOSPODAROWANIA TERENU DZ. NR 302/2, 302/1, 300, 298, 79, 288, 294, 293, 292, 291, 290, 289 PROJEKTOWANA SIĘĆ WODOCIĄGOWA DN150 URSZULIN - ANDRZEJÓW | 03.02.2016 | 1:1000 |
| 2 | PROJEKTOWANA SIĘĆ WODOCIĄGOWA DN150 URSZULIN - ANDRZEJÓW | 03.02.2016 | 1:500 |
| 3 | PROJEKTOWANA SIĘĆ WODOCIĄGOWA DN150 URSZULIN - ANDRZEJÓW | 03.02.2016 | 1:500 |
